

# 供用開始図

高知県長岡郡本山町本山地区

供用開始区間 L=105.20m


0 5 10m

<凡例>

- : 既に供用開始済みの道路区域
- : 新たに供用開始する道路区域

起点: 本山町本山字芝屋敷840-4から

終点: 本山町本山字芝屋敷834-3まで

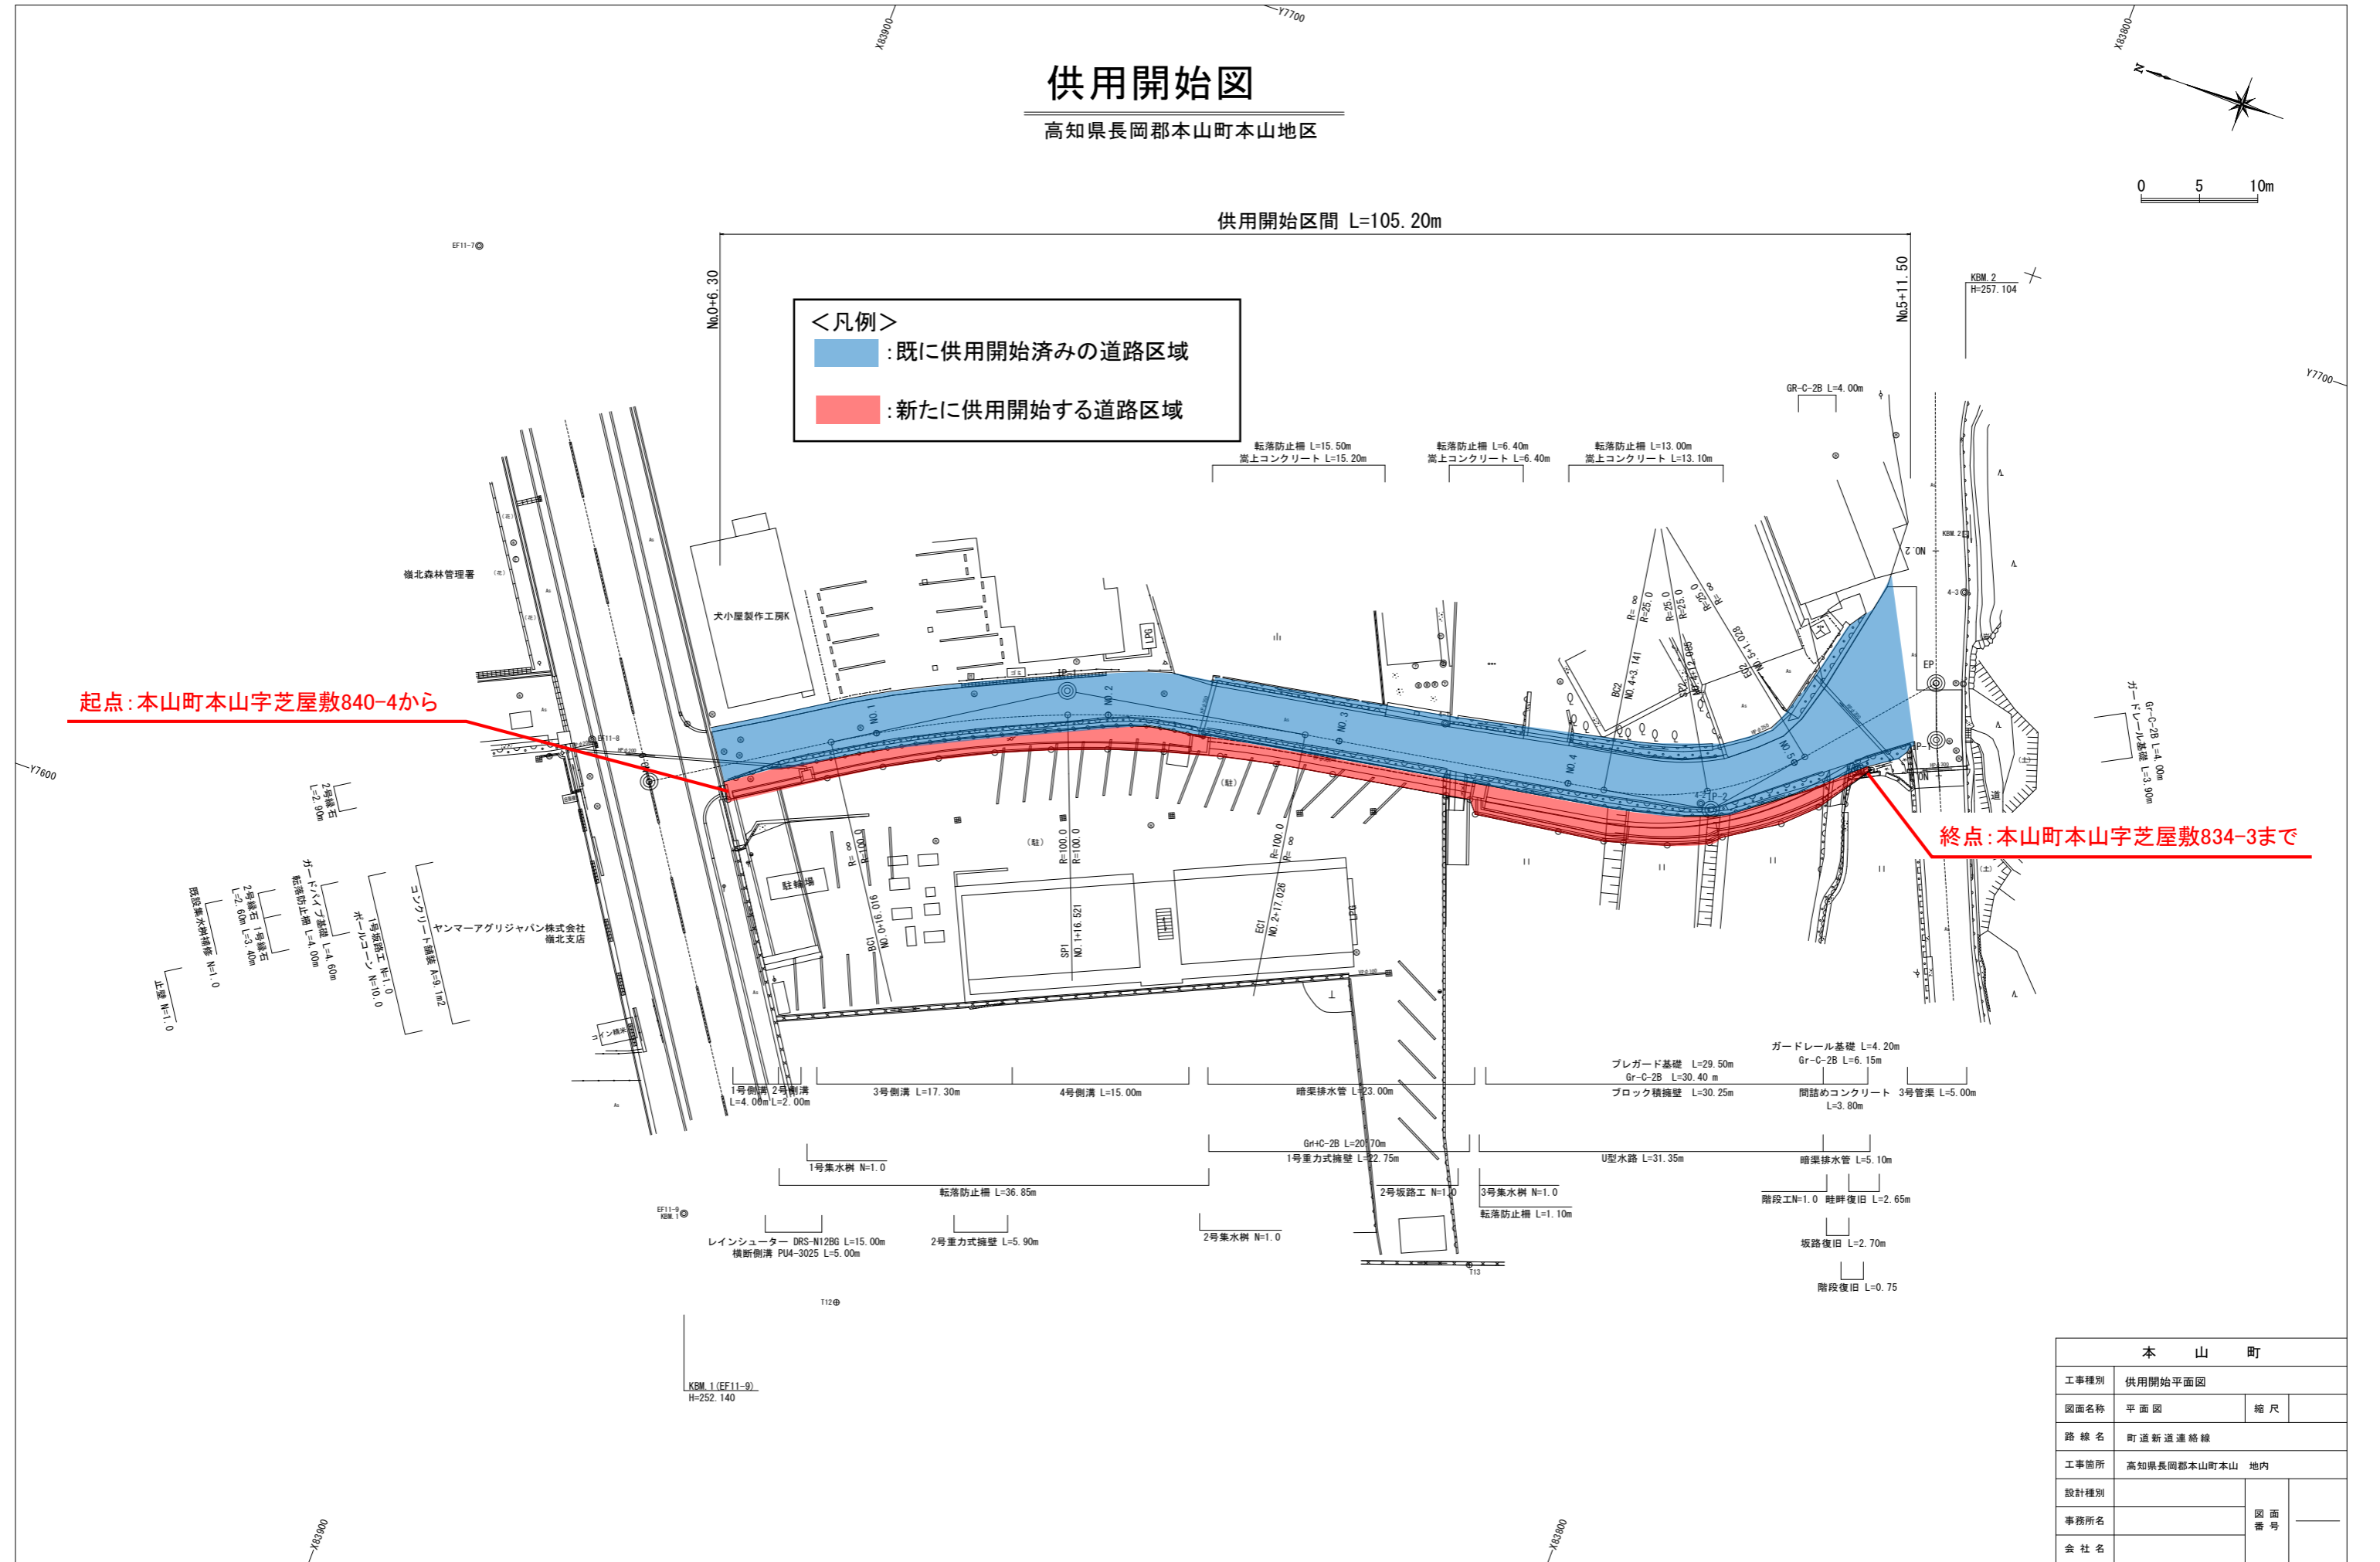

本 山 町		
工事種別	供用開始平面図	
図面名称	平面図	縮尺
路線名	町道新道連絡線	
工事箇所	高知県長岡郡本山町本山 地内	
設計種別		
事務所名		図面番号
会社名		