


区域変更図

0 5 10m

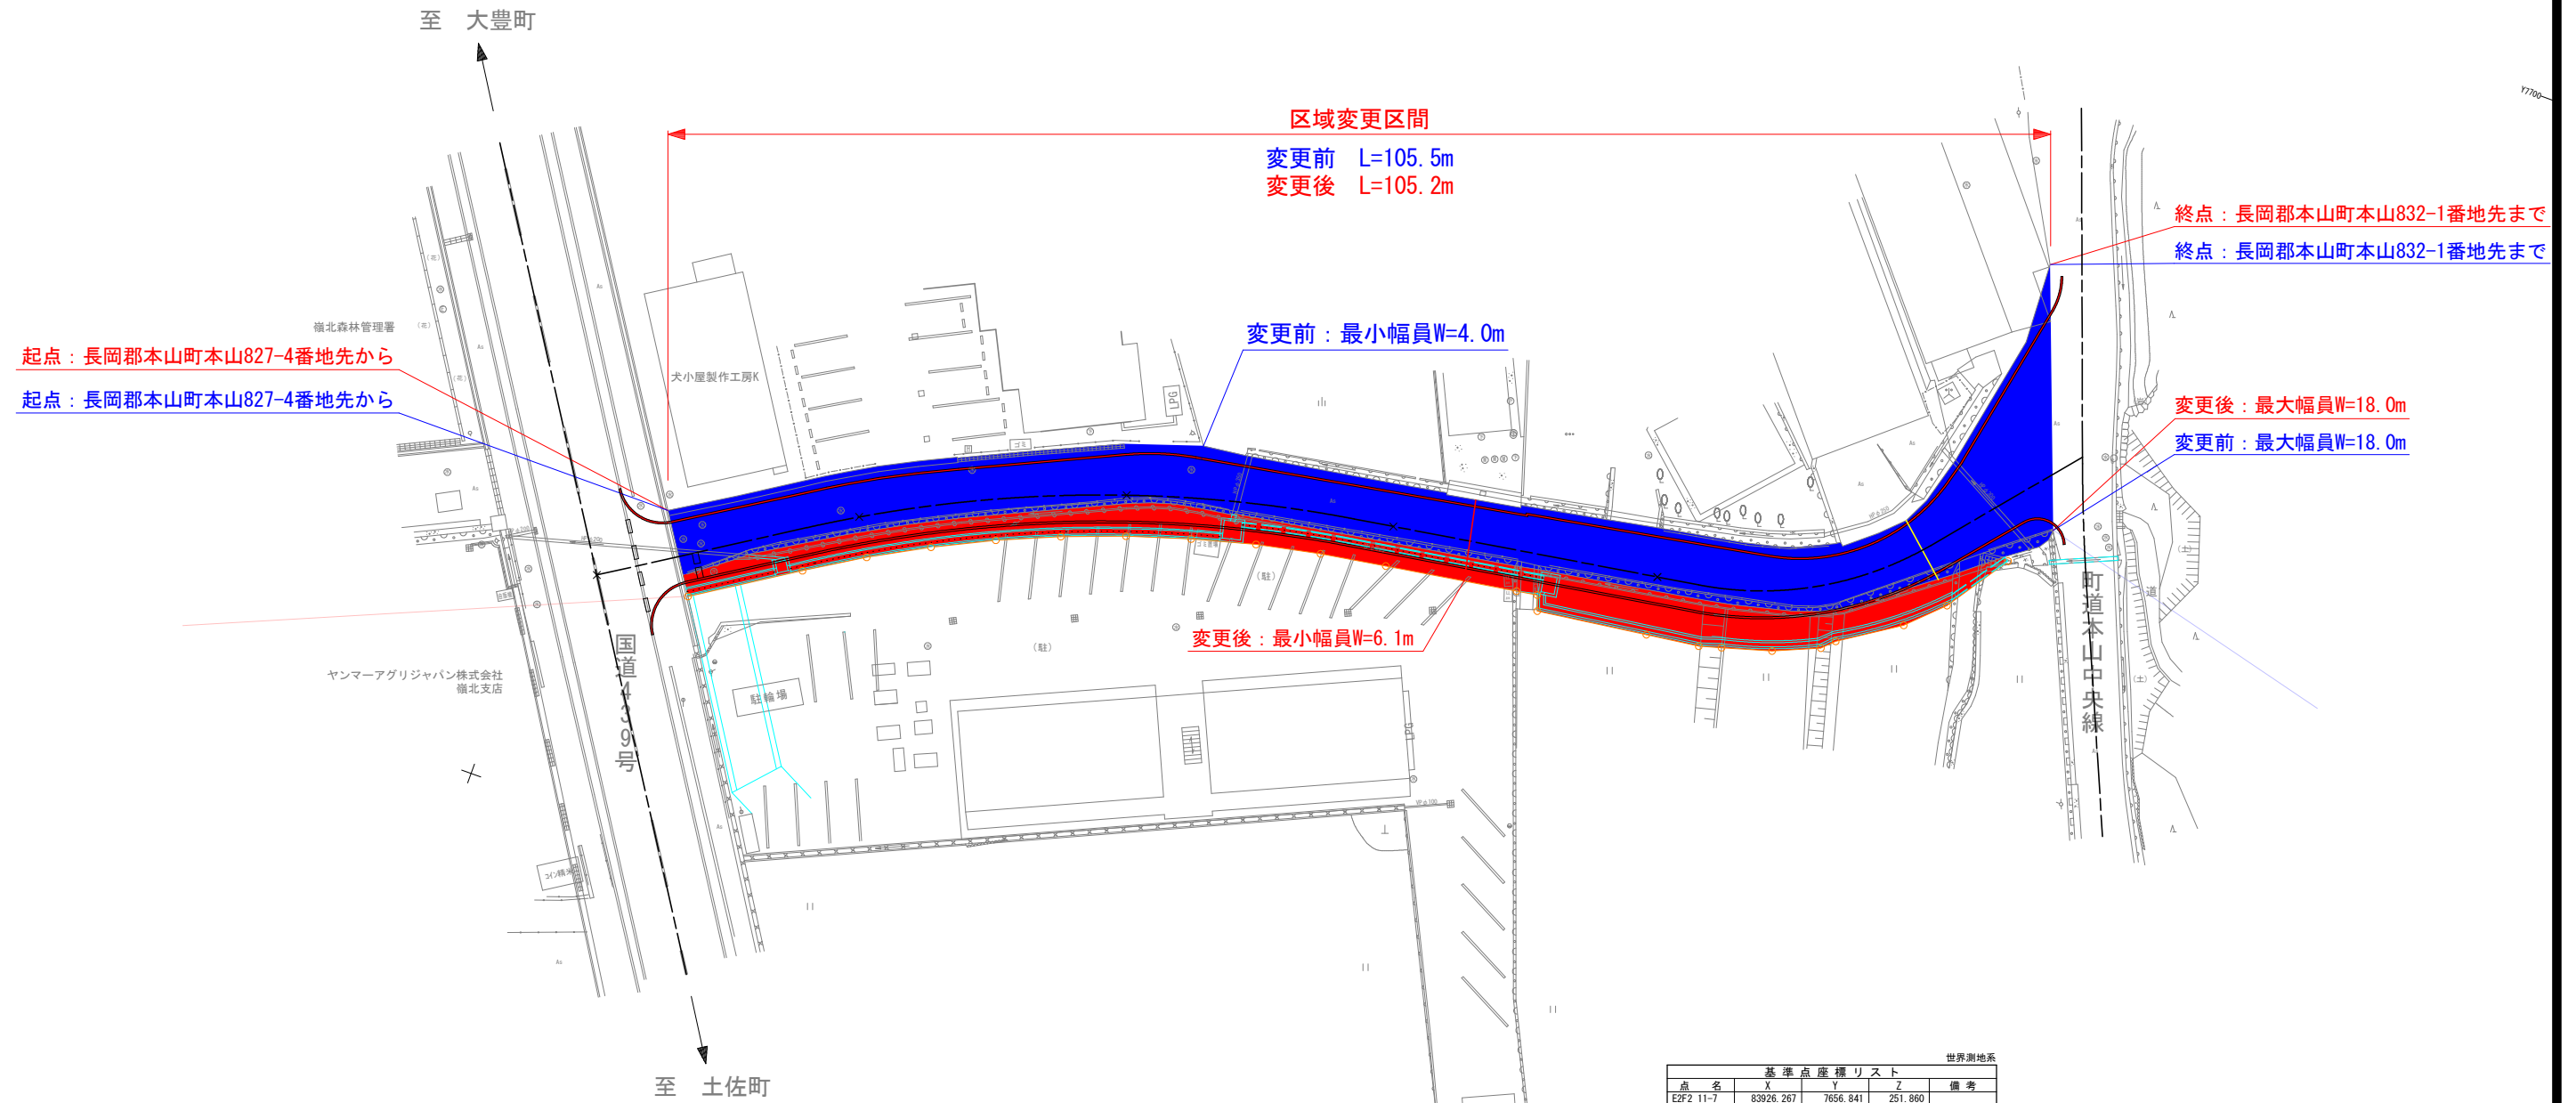

世界測地系

点名	X	Y	Z	備考
E2F2 11-7	83926.267	7656.841	251.860	
E2F2 11-8	83902.153	7618.910	251.900	
E2F2 11-9	83880.326	7582.011	252.140	
4-1	83833.795	7645.310	253.376	
4-2	83810.732	7646.140	255.173	
4-3	83796.874	7671.523	257.102	

本 山 町			
工事種別	工 事 号		
図面名称	区域変更図	縮尺	S=1:250
路線名	町道新道連絡線		
工事箇所	高知県長岡郡本山町本山 地内		
設計種別		図面番号	
事務所名		176m	
会社名			